



TÍTULO

RESPONSÁVEL

	DATA
--	------


FOLHA

LOCAL

ESCALA
SEM ESCALA



- VAGA PESSOA COM DEFICIÊNCIA
- VAGA PESSOA IDOSA

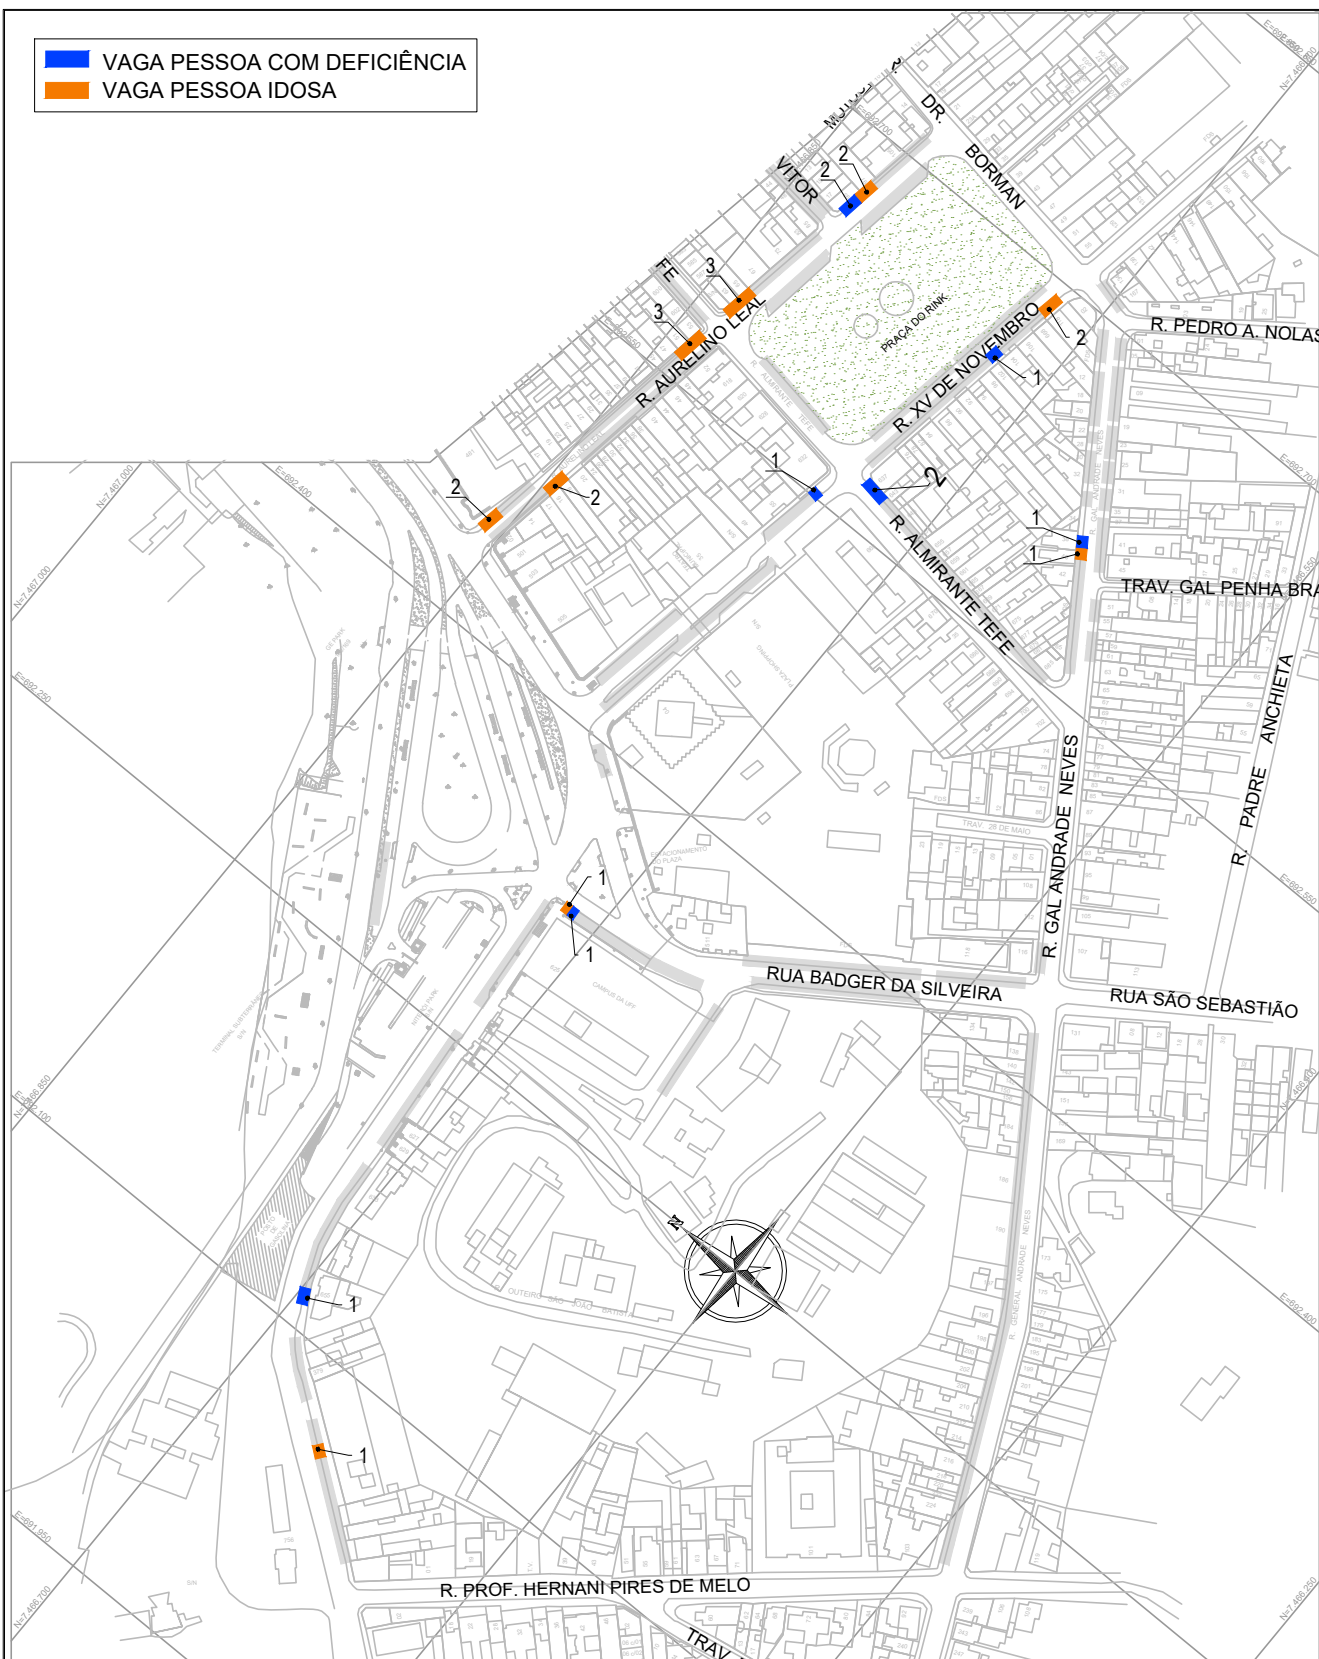

ASSUNTO			
RELAÇÃO DE VAGAS ESPECIAIS - IDOSO E PCD			
TÍTULO	PLANTA DE LOCALIZAÇÃO	RESPONSÁVEL	ANDRESSA SOUZA
LOCAL	BAIRRO CENTRO - PRAÇA DO RINK	DATA	DEZ/2025
		ESCALA	SEM ESCALA
		FOLHA	
		2/2	