



ASSUNTO

RELAÇÃO DE VAGAS ESPECIAIS - IDOSO E PCD

TÍTULO

PLANTA DE LOCALIZAÇÃO

RESPONSÁVEL

ANDRESSA SOUZA

DATA

DEZ/2025

FOLHA


1/2

LOCAL

BAIRRO CHARITAS - TRECHO 1

ESCALA

SEM ESCALA

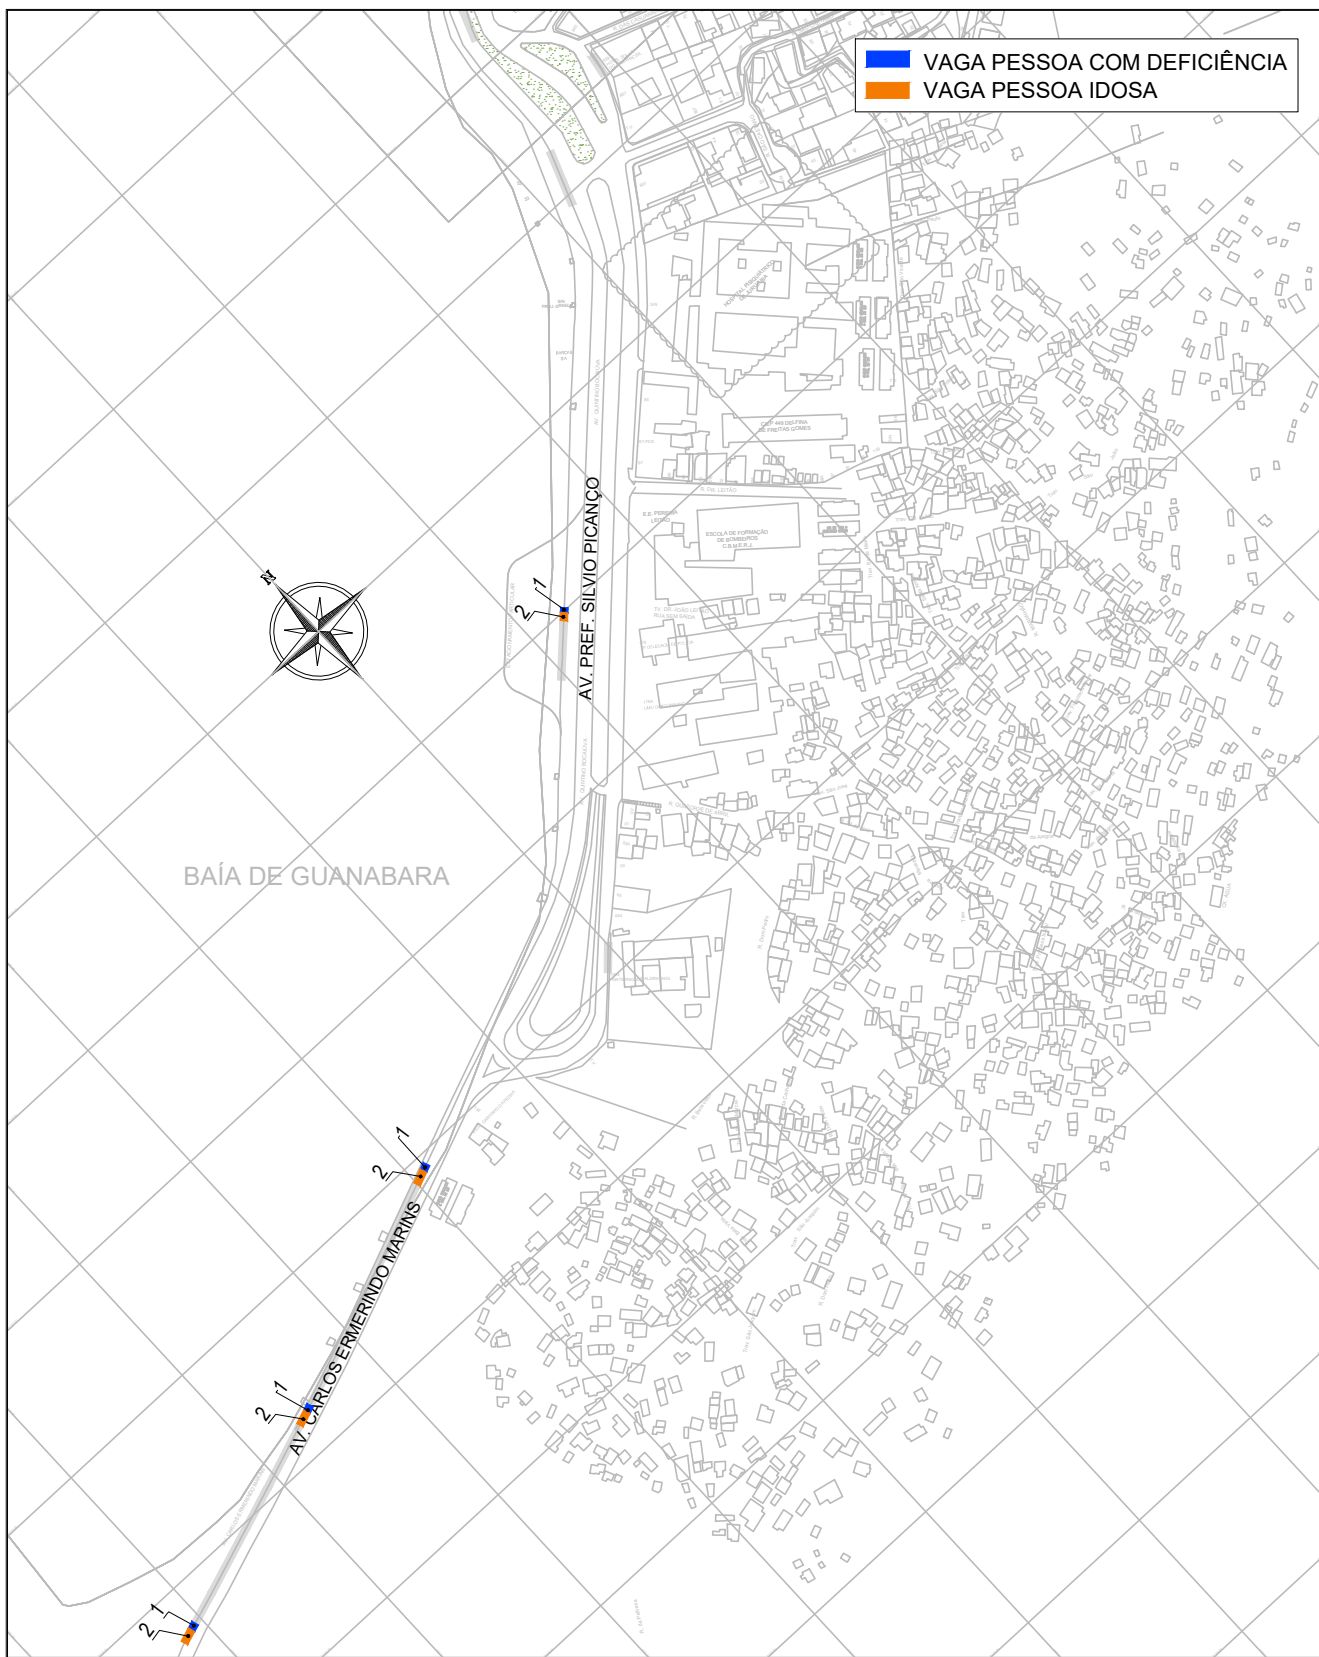

ASSUNTO

RELAÇÃO DE VAGAS ESPECIAIS - IDOSO E PCD

TÍTULO

PLANTA DE LOCALIZAÇÃO

RESPONSÁVEL

ANDRESA SOUZA

DATA

DEZ/2025

FOLHA

2/2

LOCAL

BAIRRO CHARITAS - TRECHO 2

ESCALA

SEM ESCALA