


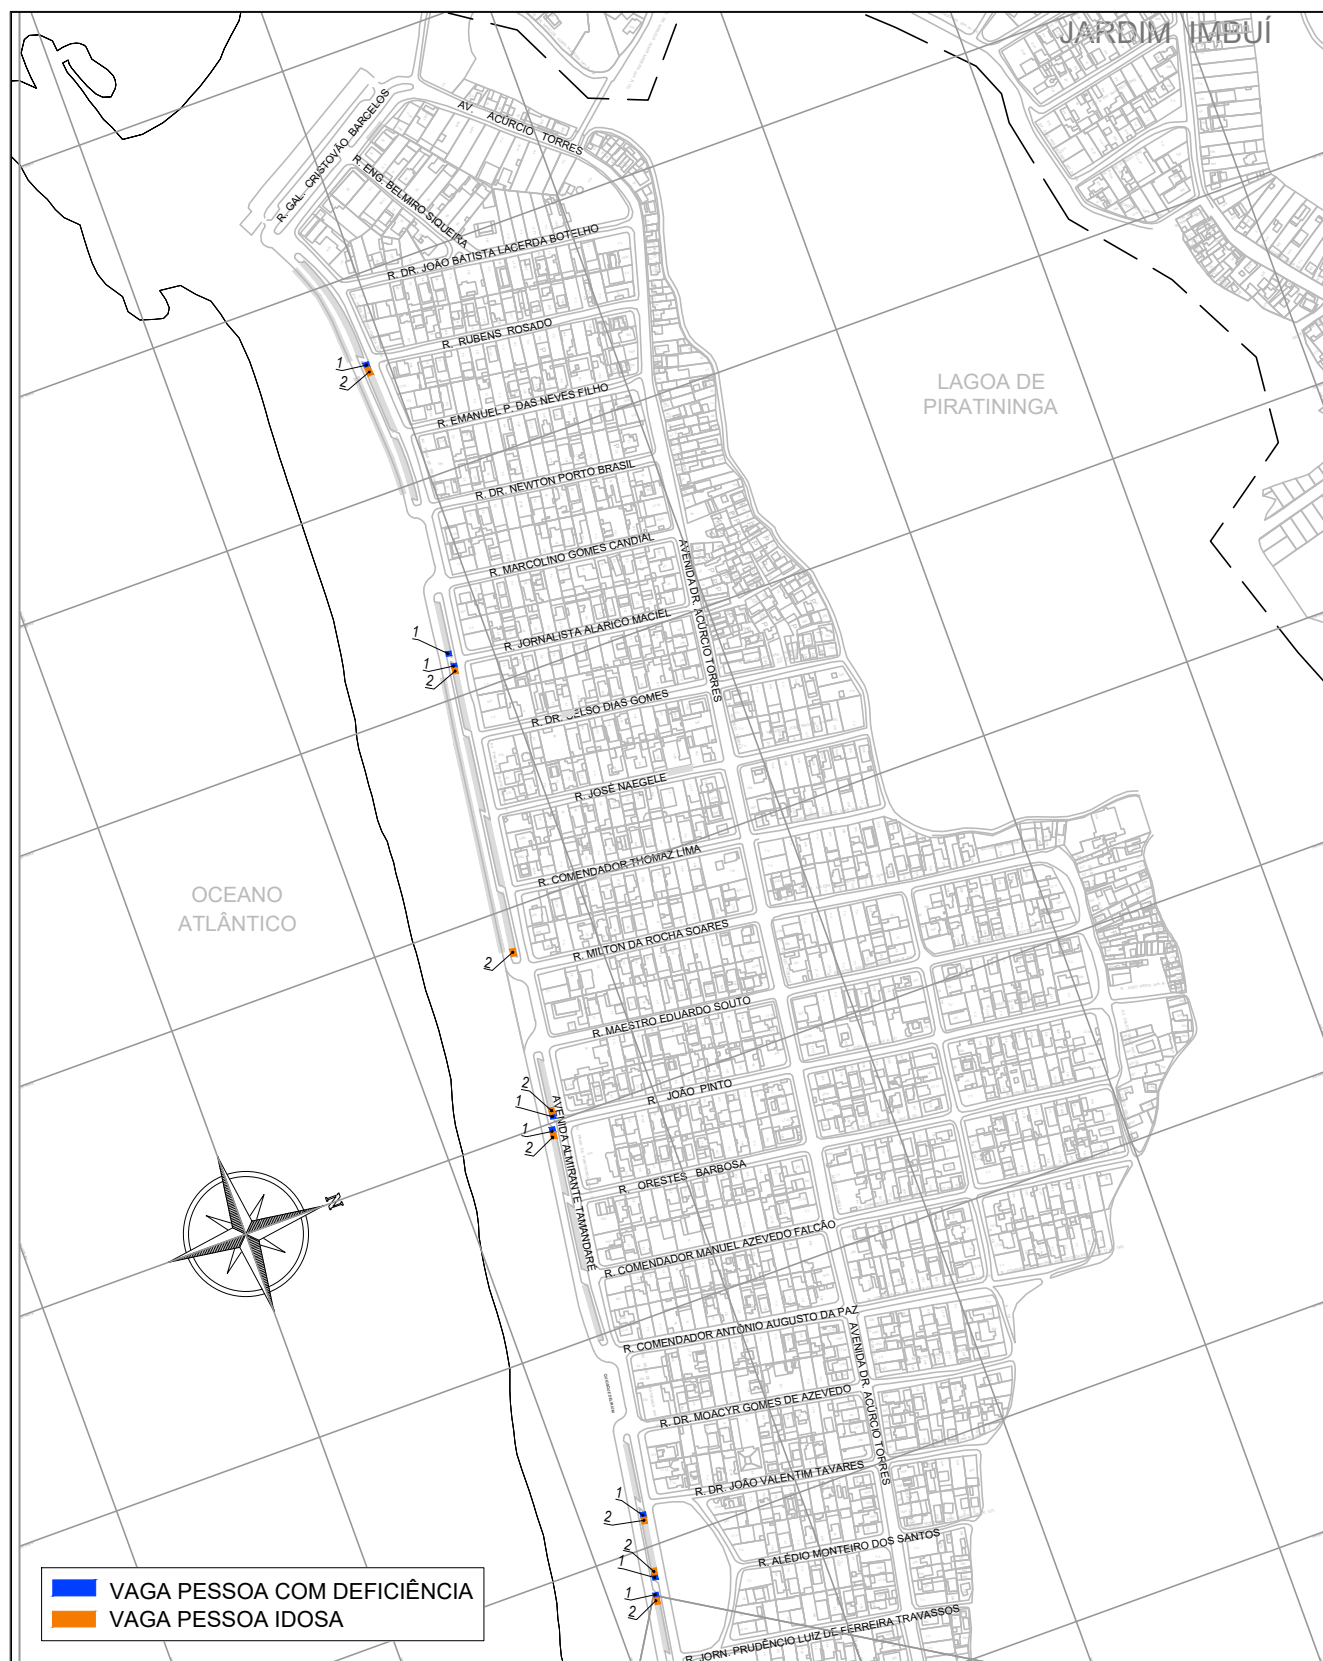

ASSUNTO

RELAÇÃO DE VAGAS ESPECIAIS - IDOSO E PCD

TÍTULO

PLANTA DE LOCALIZAÇÃO

RESPONSÁVEL

ANDRESA SOUZA

DATA

DEZ/2025

FOLHA

1/4

LOCAL

BAIRRO PIRATININGA - TRECHO 1

ESCALA

SEM ESCALA



ASSUNTO

RELAÇÃO DE VAGAS ESPECIAIS - IDOSO E PCD

TÍTULO

PLANTA DE LOCALIZAÇÃO

RESPONSÁVEL

ANDRESA SOUZA

DATA

DEZ/2025

FOLHA


2/4

LOCAL


BAIRRO PIRATININGA - TRECHO 2

ESCALA

SEM ESCALA

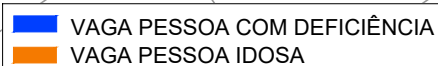

3/4

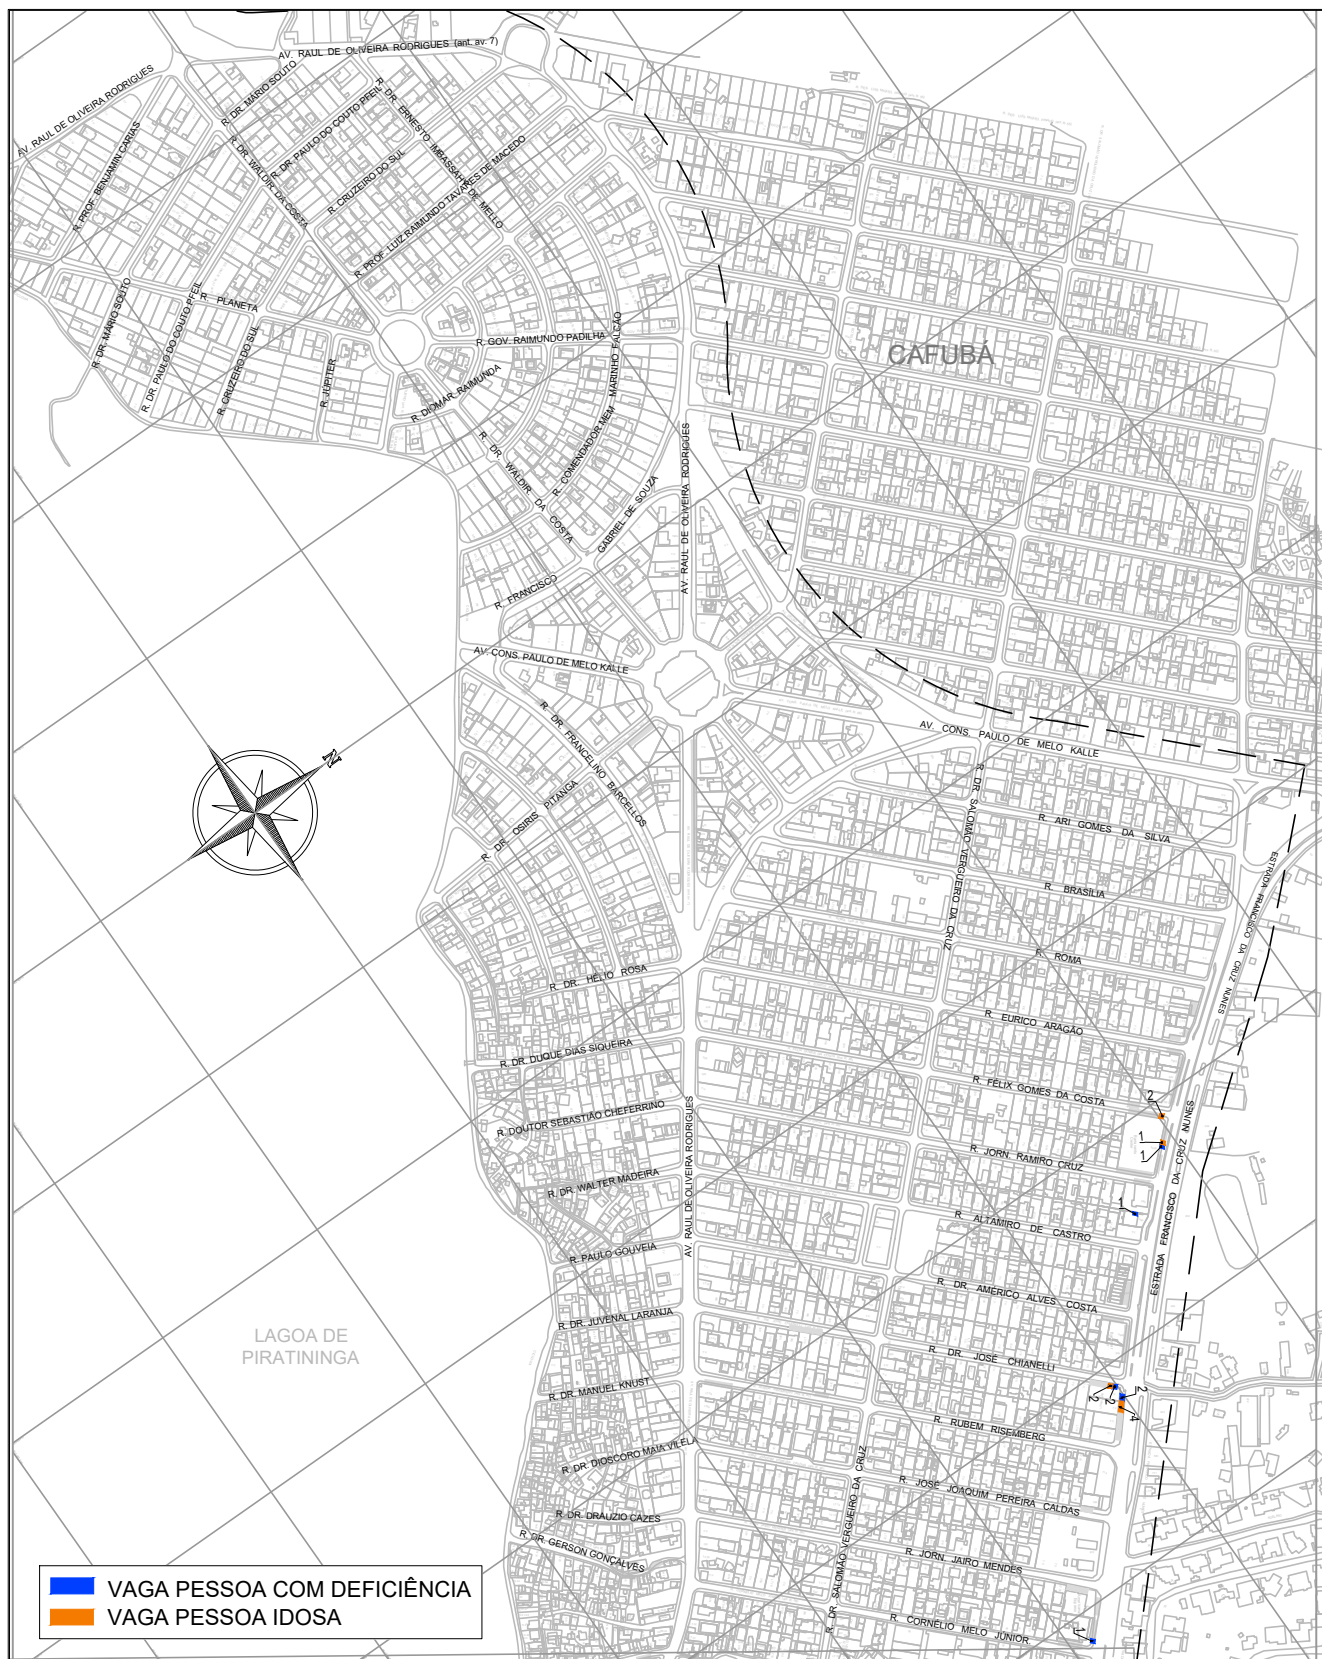

ASSUNTO

RELAÇÃO DE VAGAS ESPECIAIS - IDOSO E PCD

TÍTULO

PLANTA DE LOCALIZAÇÃO

RESPONSÁVEL

ANDRESSA SOUZA

DATA

DEZ/2025

FOLHA

4/4

LOCAL

BAIRRO PIRATININGA - TRECHO 4

ESCALA

SEM ESCALA