


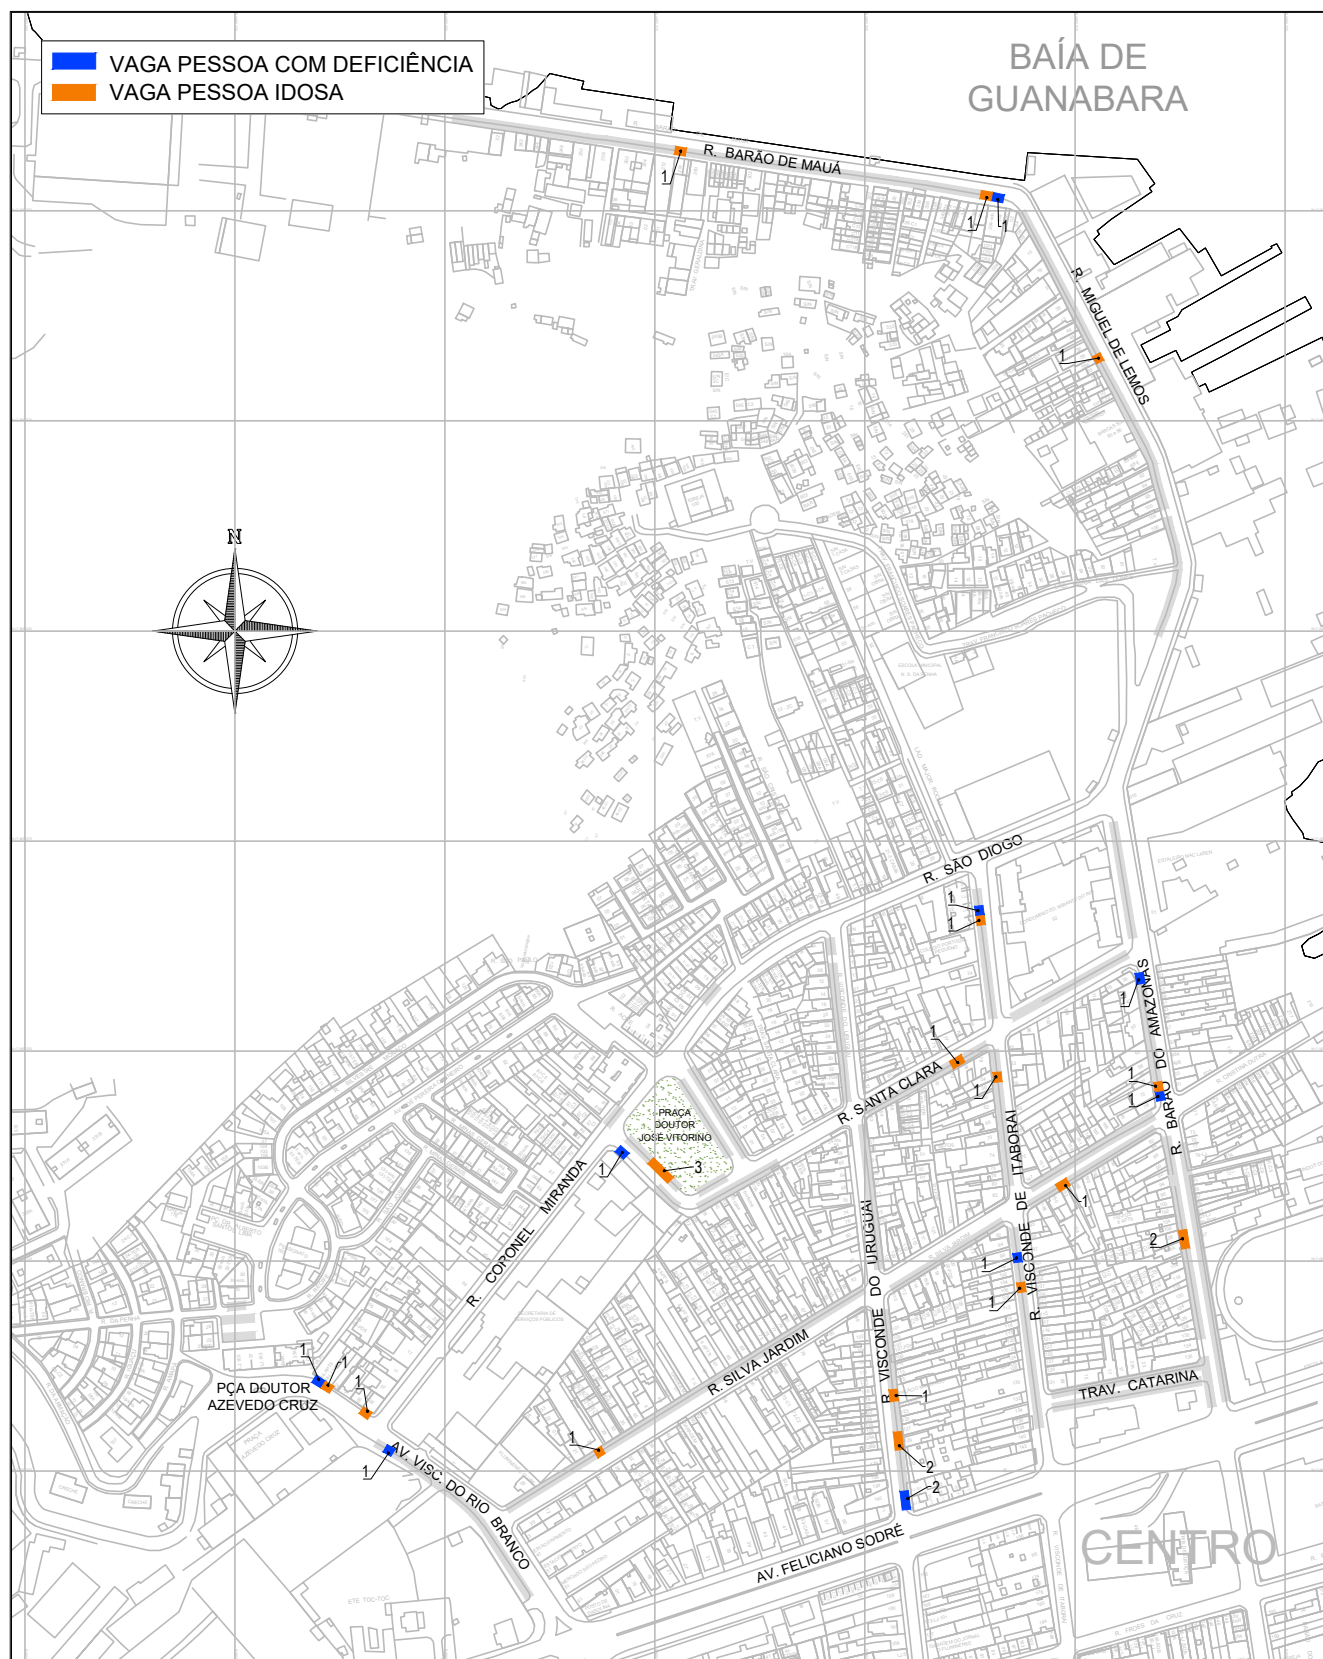

ASSUNTO

RELAÇÃO DE VAGAS ESPECIAIS - IDOSO E PCD

TÍTULO

PLANTA DE LOCALIZAÇÃO

PROJETISTA

ANDRESSA SOUZA

DATA

DEZ/2025

FOLHA

U

LOCAL

BAIRRO PONTA D'AREIA

ESCALA

SEM ESCALA