


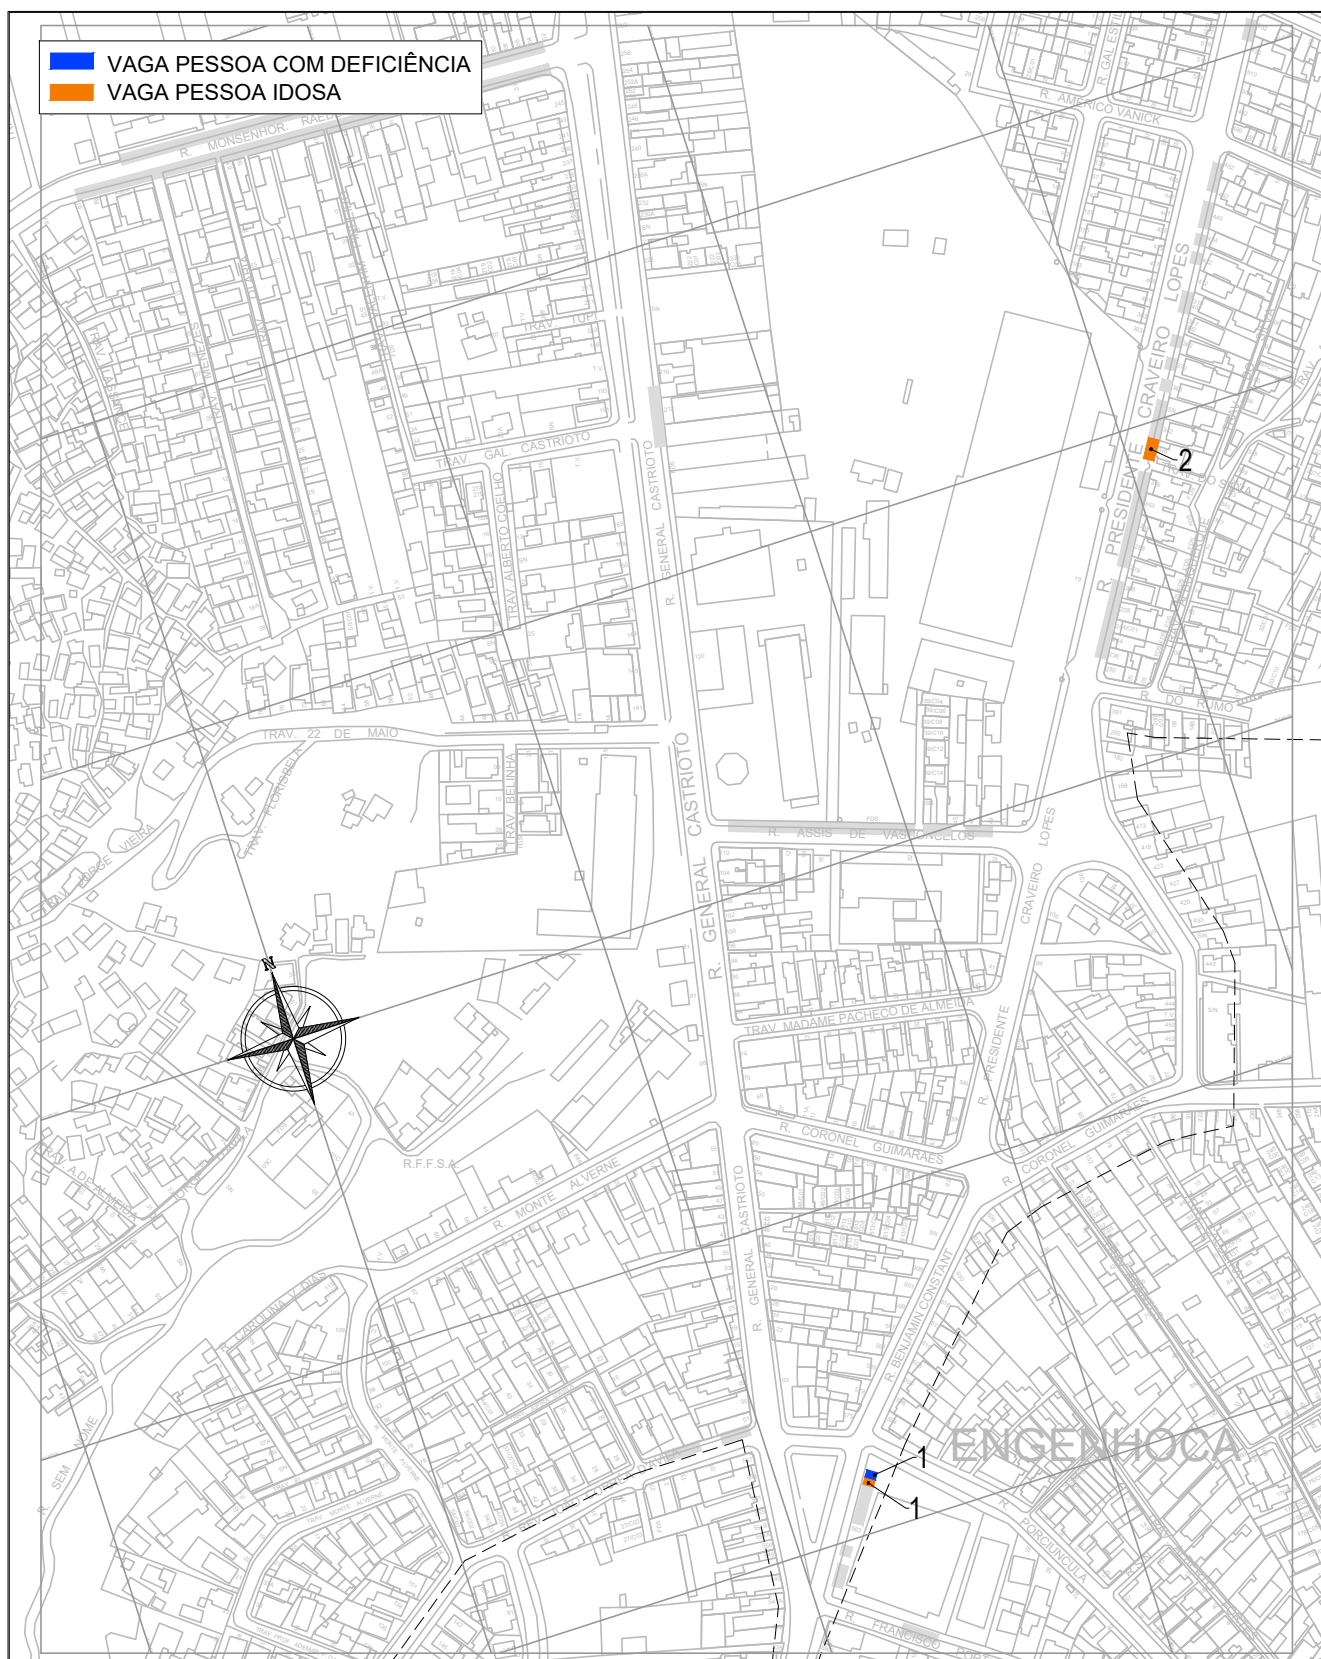

ASSUNTO			
RELAÇÃO DE VAGAS ESPECIAIS - IDOSO E PCD			
TÍTULO	PLANTA DE LOCALIZAÇÃO	RESPONSÁVEL	ANDRESA SOUZA
LOCAL	BAIRRO BARRETO - TRECHO 2	DATA DO DESPACHO	DEZ/2025
		ESCALA	SEM ESCALA