


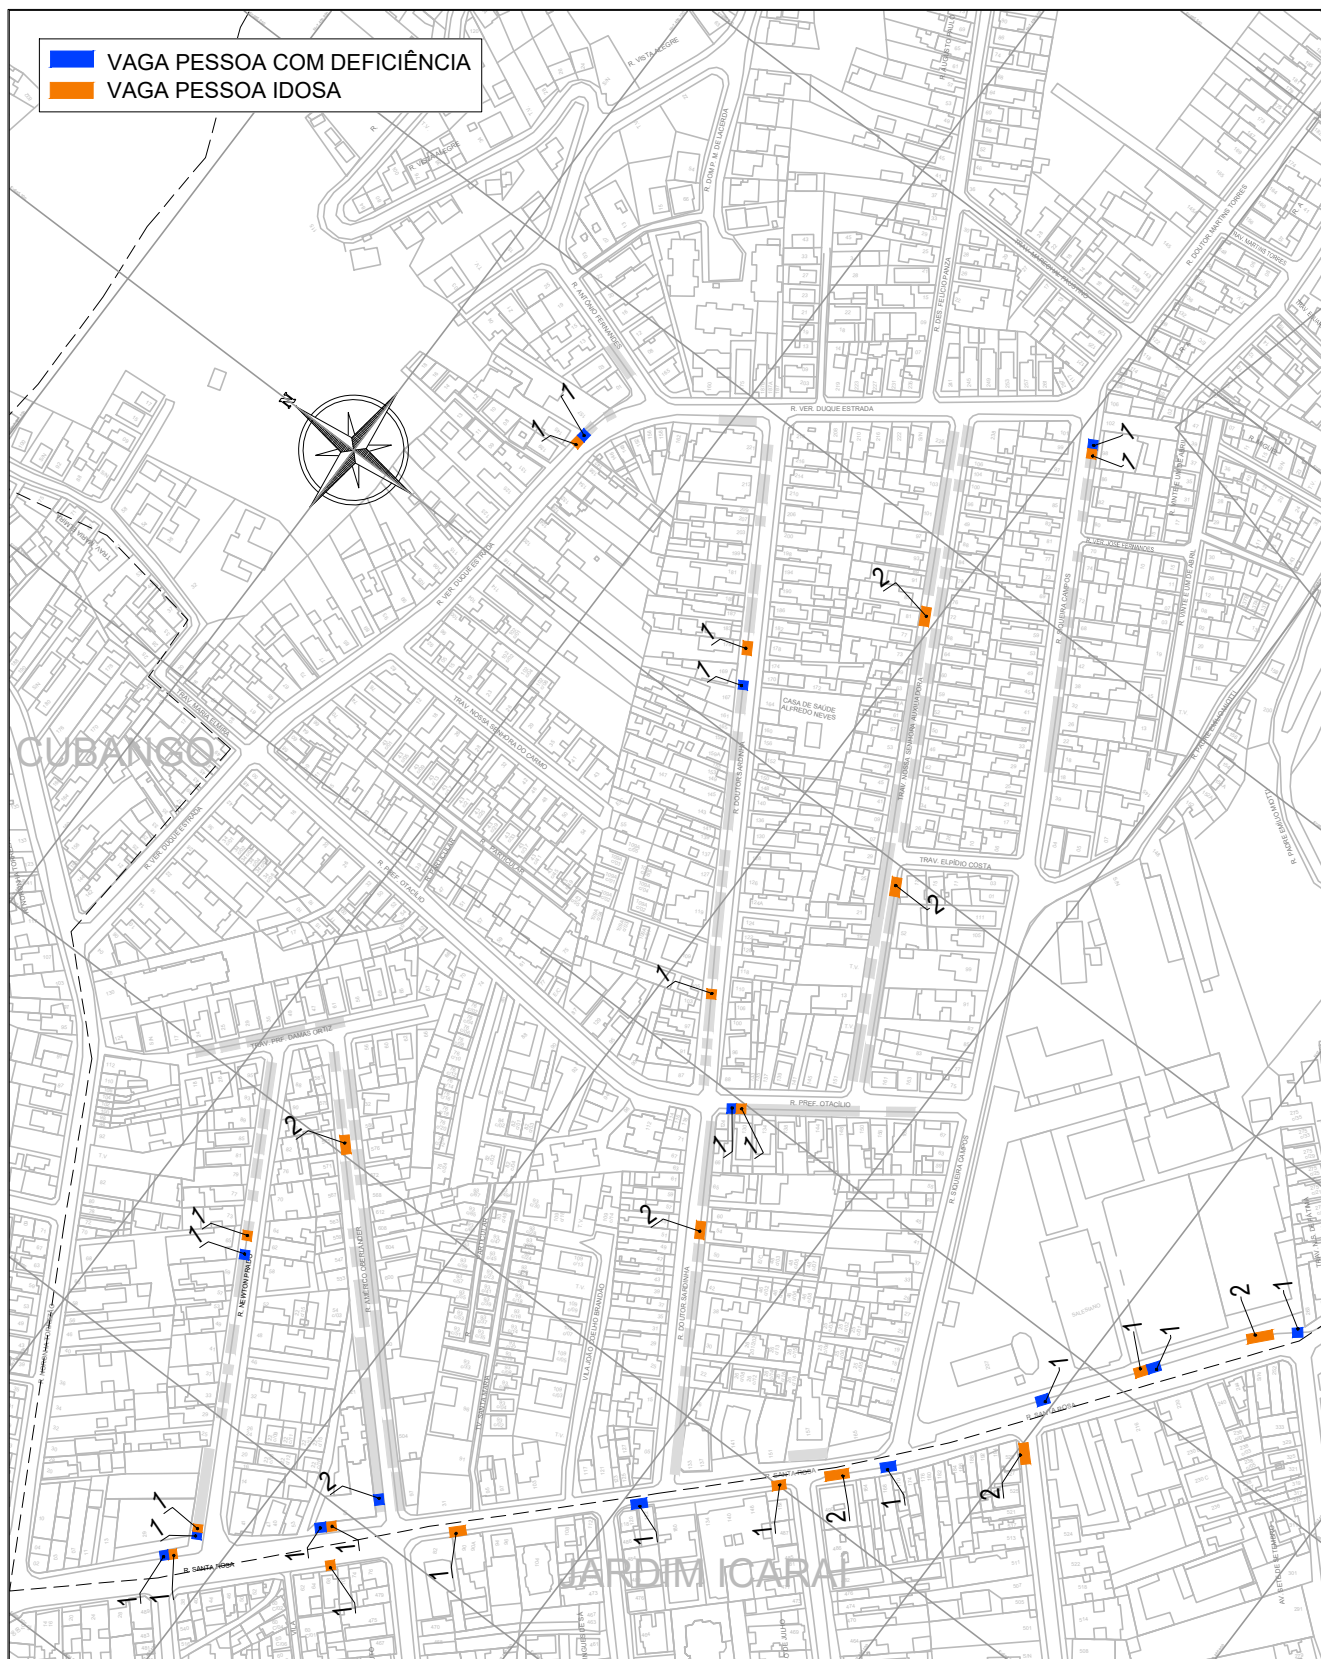

ASSUNTO

RELAÇÃO DE VAGAS ESPECIAIS - IDOSO E PCD

TÍTULO

PLANTA DE LOCALIZAÇÃO

RESPONSÁVEL

ANDRESA SOUZA

DATA

DEZ/2025

FOLHA

1/2

LOCAL

BAIRRO SANTA ROSA - TRECHO 1

ESCALA

SEM ESCALA

