



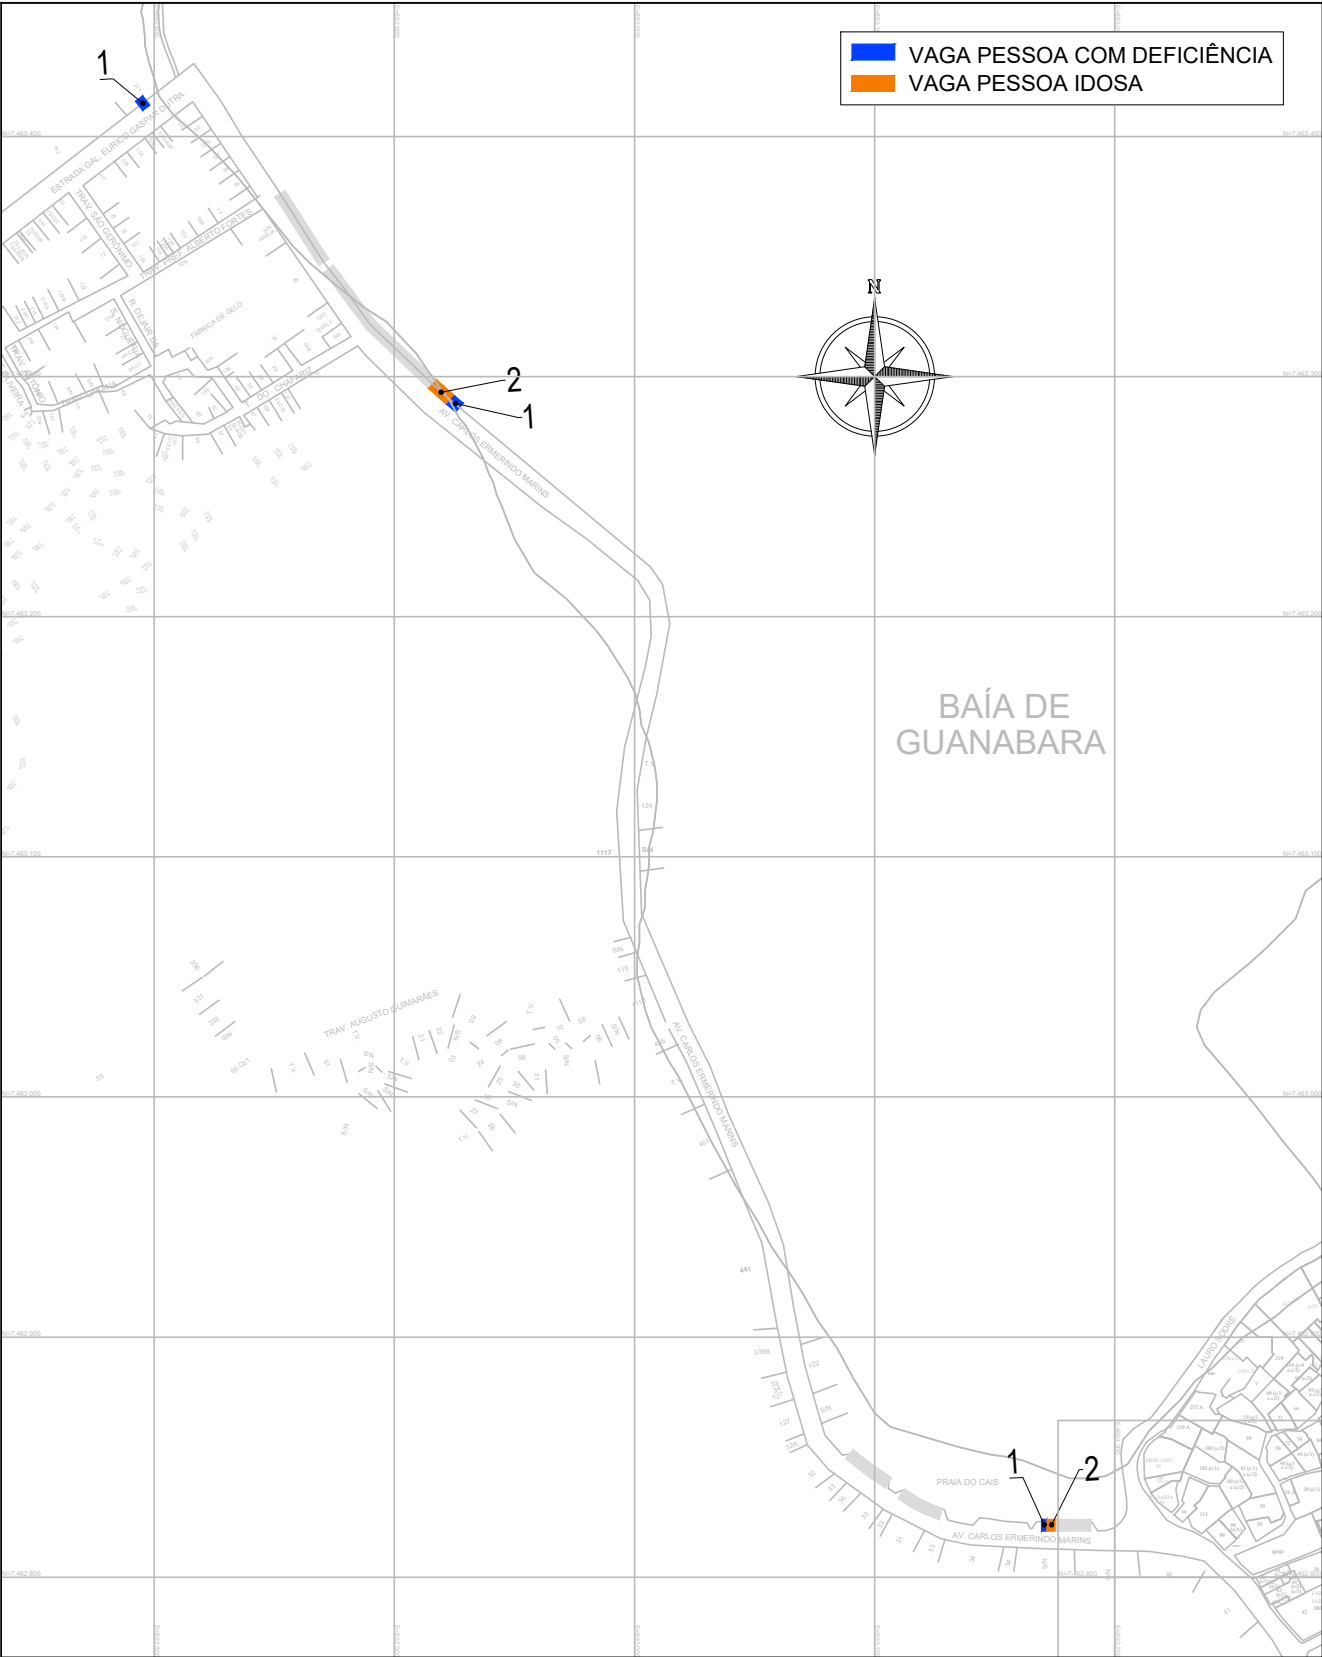

ASSUNTO				RELAÇÃO DE VAGAS ESPECIAIS - IDOSO E PCD											
TÍTULO		PLANTA DE LOCALIZAÇÃO		RESPONSÁVEL		ANDRESA SOUZA		DATA		DEZ/2025		FOLHA			
LOCAL		BAIRRO JURUJUBA - TRECHO 1								ESCALA		SEM ESCALA		1 / 2	

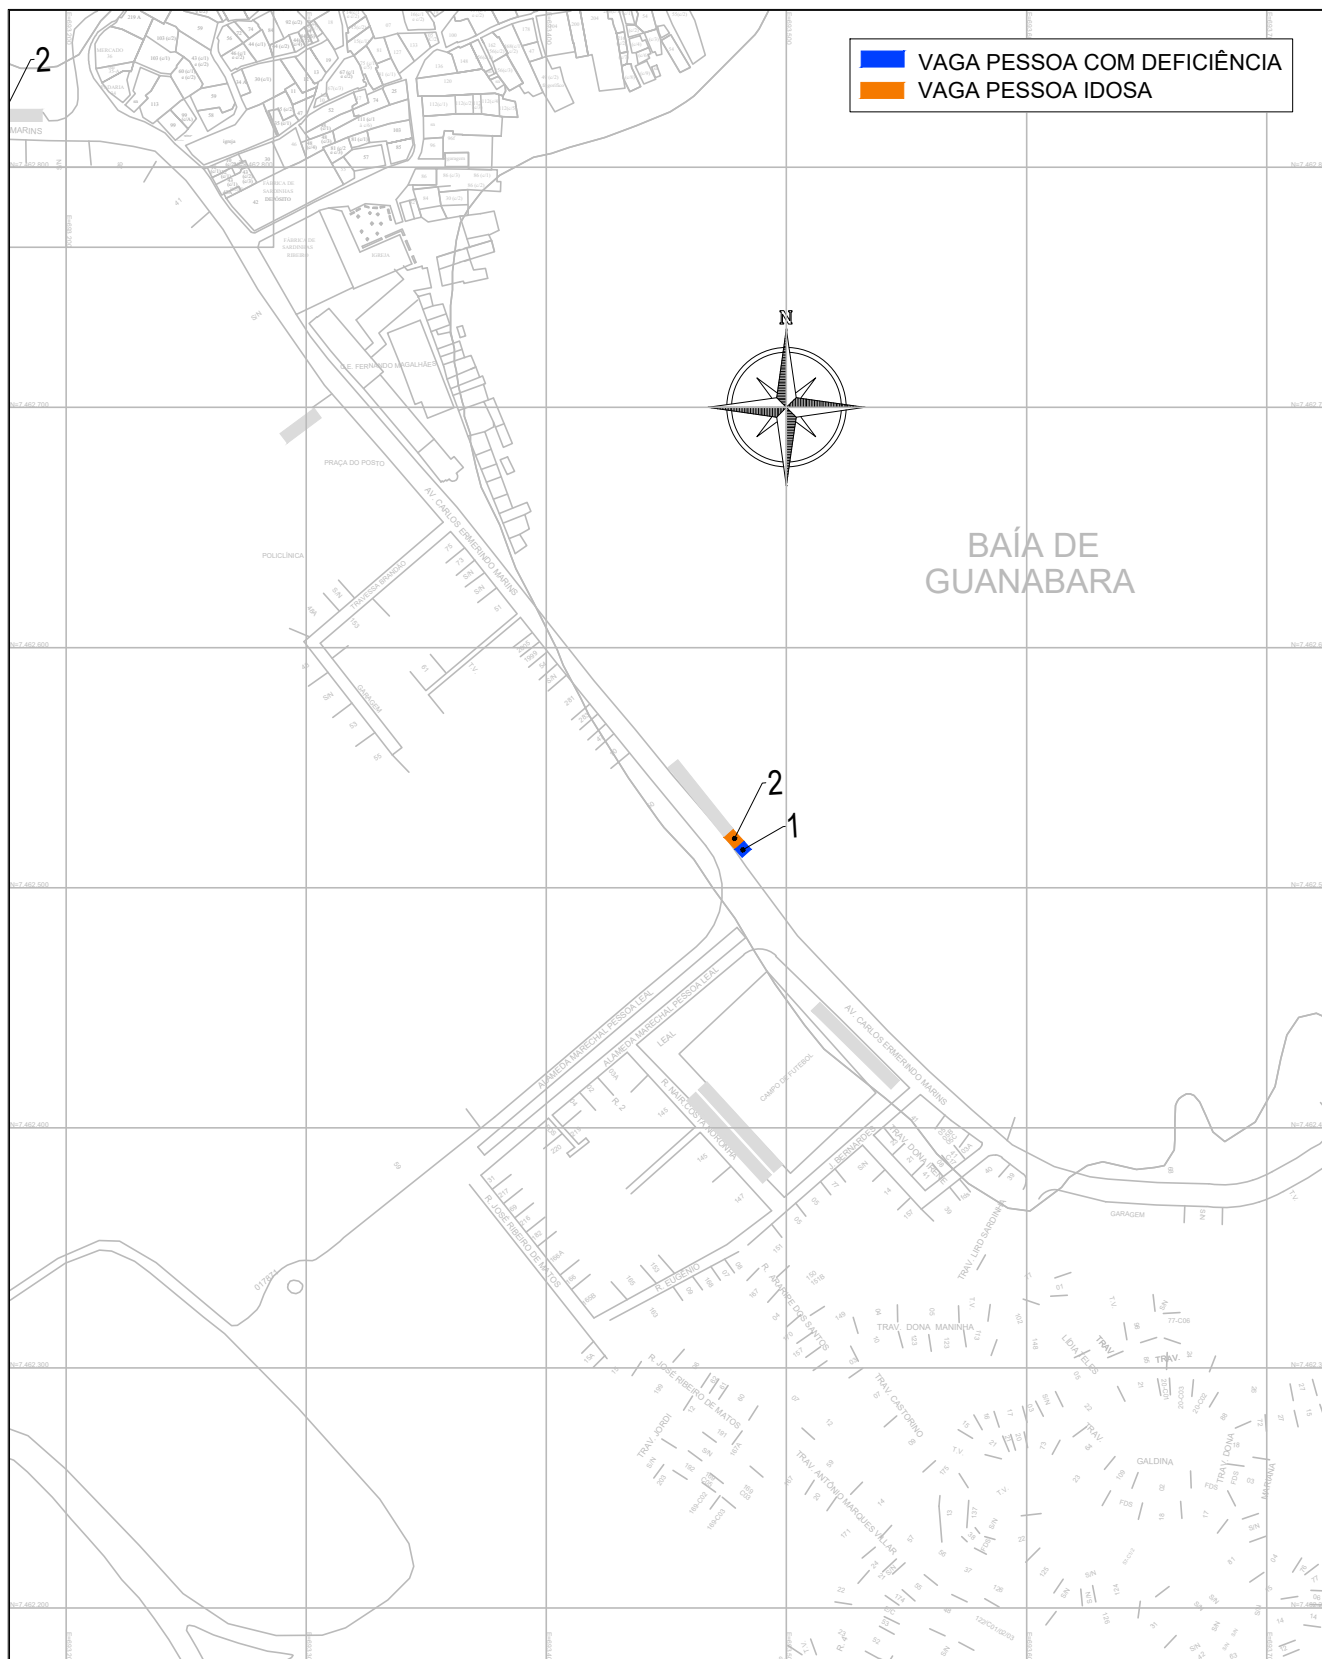

ASSUNTO				RELAÇÃO DE VAGAS ESPECIAIS - IDOSO E PCD			
TÍTULO		RESPONSÁVEL		DATA		FOLHA	
PLANTA DE LOCALIZAÇÃO		ANDRESSA SOUZA		DEZ/2025		2 2	
LOCAL		BAIRRO JURUJUBA - TRECHO 2		ESCALA SEM ESCALA			